


Uzgodnienia międzybranżowe

Branża	Imię i nazwisko	Podpis
Mostowa	Marcin Tarczyński	
Elektroenergetyczna	Adam Laskowski	
Elektroenergetyczna	Michał Sajenko	
Telekomunikacyjna	Elżbieta Rojek	
Sanitarna	Piotr Kühnel	
Melioracyjna	Marian Olszak	
Geotechniczna	Piotr Kokotkiewicz	
Zieleni	Natalia Mazurek	

Za zgodność z oryginałem mapy do celów projektowych

PARAMETRY TECHNICZNE ŁĄCZNICA RD_L3
 typ łącznicy
 prędkość projektowa
 szerokość jezdni wraz z opaskami
 szerokość pobocza
 obciążenie na oś
 kategoria ruchu

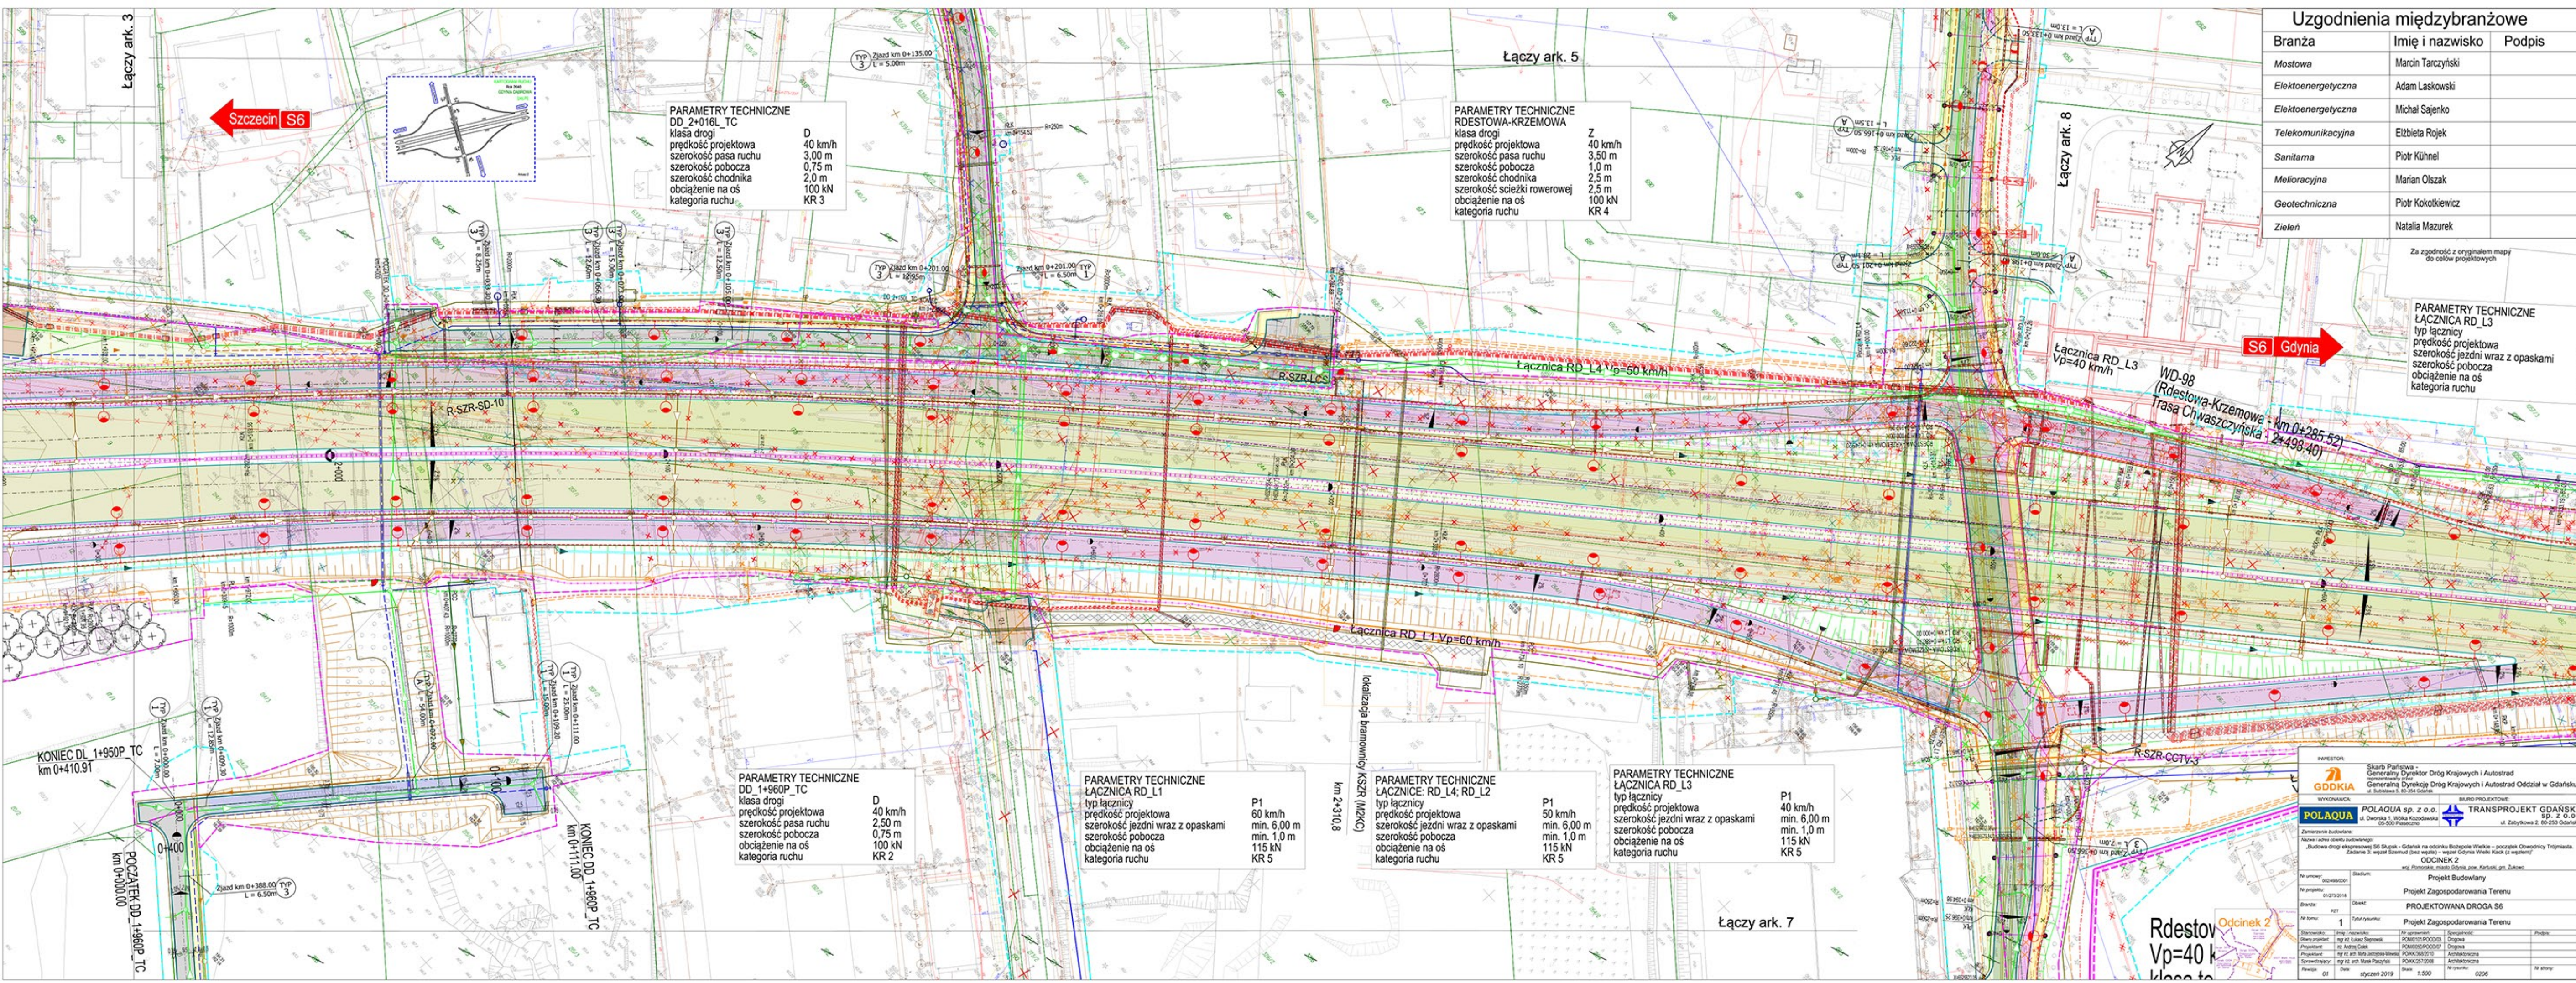

PARAMETRY TECHNICZNE DD 2+016L_TC
 klasa drogi
 prędkość projektowa
 szerokość pasa ruchu
 szerokość pobocza
 szerokość chodnika
 obciążenie na oś
 kategoria ruchu

PARAMETRY TECHNICZNE RDESTOWA-KRZEMOWA
 klasa drogi
 prędkość projektowa
 szerokość pasa ruchu
 szerokość pobocza
 szerokość chodnika
 szerokość ścieżki rowerowej
 obciążenie na oś
 kategoria ruchu

PARAMETRY TECHNICZNE DD 1+960P_TC
 klasa drogi
 prędkość projektowa
 szerokość pasa ruchu
 szerokość pobocza
 obciążenie na oś
 kategoria ruchu

PARAMETRY TECHNICZNE ŁĄCZNICA RD_L1
 typ łącznicy
 prędkość projektowa
 szerokość jezdni wraz z opaskami
 szerokość pobocza
 obciążenie na oś
 kategoria ruchu

PARAMETRY TECHNICZNE ŁĄCZNICE: RD_L4; RD_L2
 typ łącznicy
 prędkość projektowa
 szerokość jezdni wraz z opaskami
 szerokość pobocza
 obciążenie na oś
 kategoria ruchu

PARAMETRY TECHNICZNE ŁĄCZNICA RD_L3
 typ łącznicy
 prędkość projektowa
 szerokość jezdni wraz z opaskami
 szerokość pobocza
 obciążenie na oś
 kategoria ruchu

INWESTOR: Skarb Państwa - Generalny Dyrektor Dróg Krajowych i Autostrad, Generalna Dyrekcja Dróg Krajowych i Autostrad, Oddział w Gdańsku

WYKONAWCA: POLAQUA sp. z o.o. ul. Dworka 1, Wolka Kołodzowska 05-500 Pleszewo

BIURO PROJEKTOWE: TRANSPROJEKT GDAŃSKI sp. z o.o. ul. Zabytkowa 2, 80-233 Gdańsk

Zamierzenie budowlane: „Budowa drogi ekspresowej S6 Skupak - Gdańsk na odcinku Białopole Wąskie - porządek Obwodnicy Trójmiasta, Zadanie 3: województwo pomorskie - województwo gdańskie - województwo kujawsko-pomorskie”

ODCINEK 2
 woj. pomorskie, m. Gdynia, pow. Kartuski, gm. Żukowo

Projekt Budowlany
 Projekt Zagospodarowania Terenu
 PROJEKTOWANA DROGA S6
 Projekt Zagospodarowania Terenu

Stanowisko: 1

Wzrost: 1,500

Data: styczeń 2019

Skala: 1:500

Wersja: 0206

Wzrost: 1,500

Wzrost: 0206

Wzrost: 1,500

Wzrost: 0206

Rdestow
 Vp=40 k
 klasa to