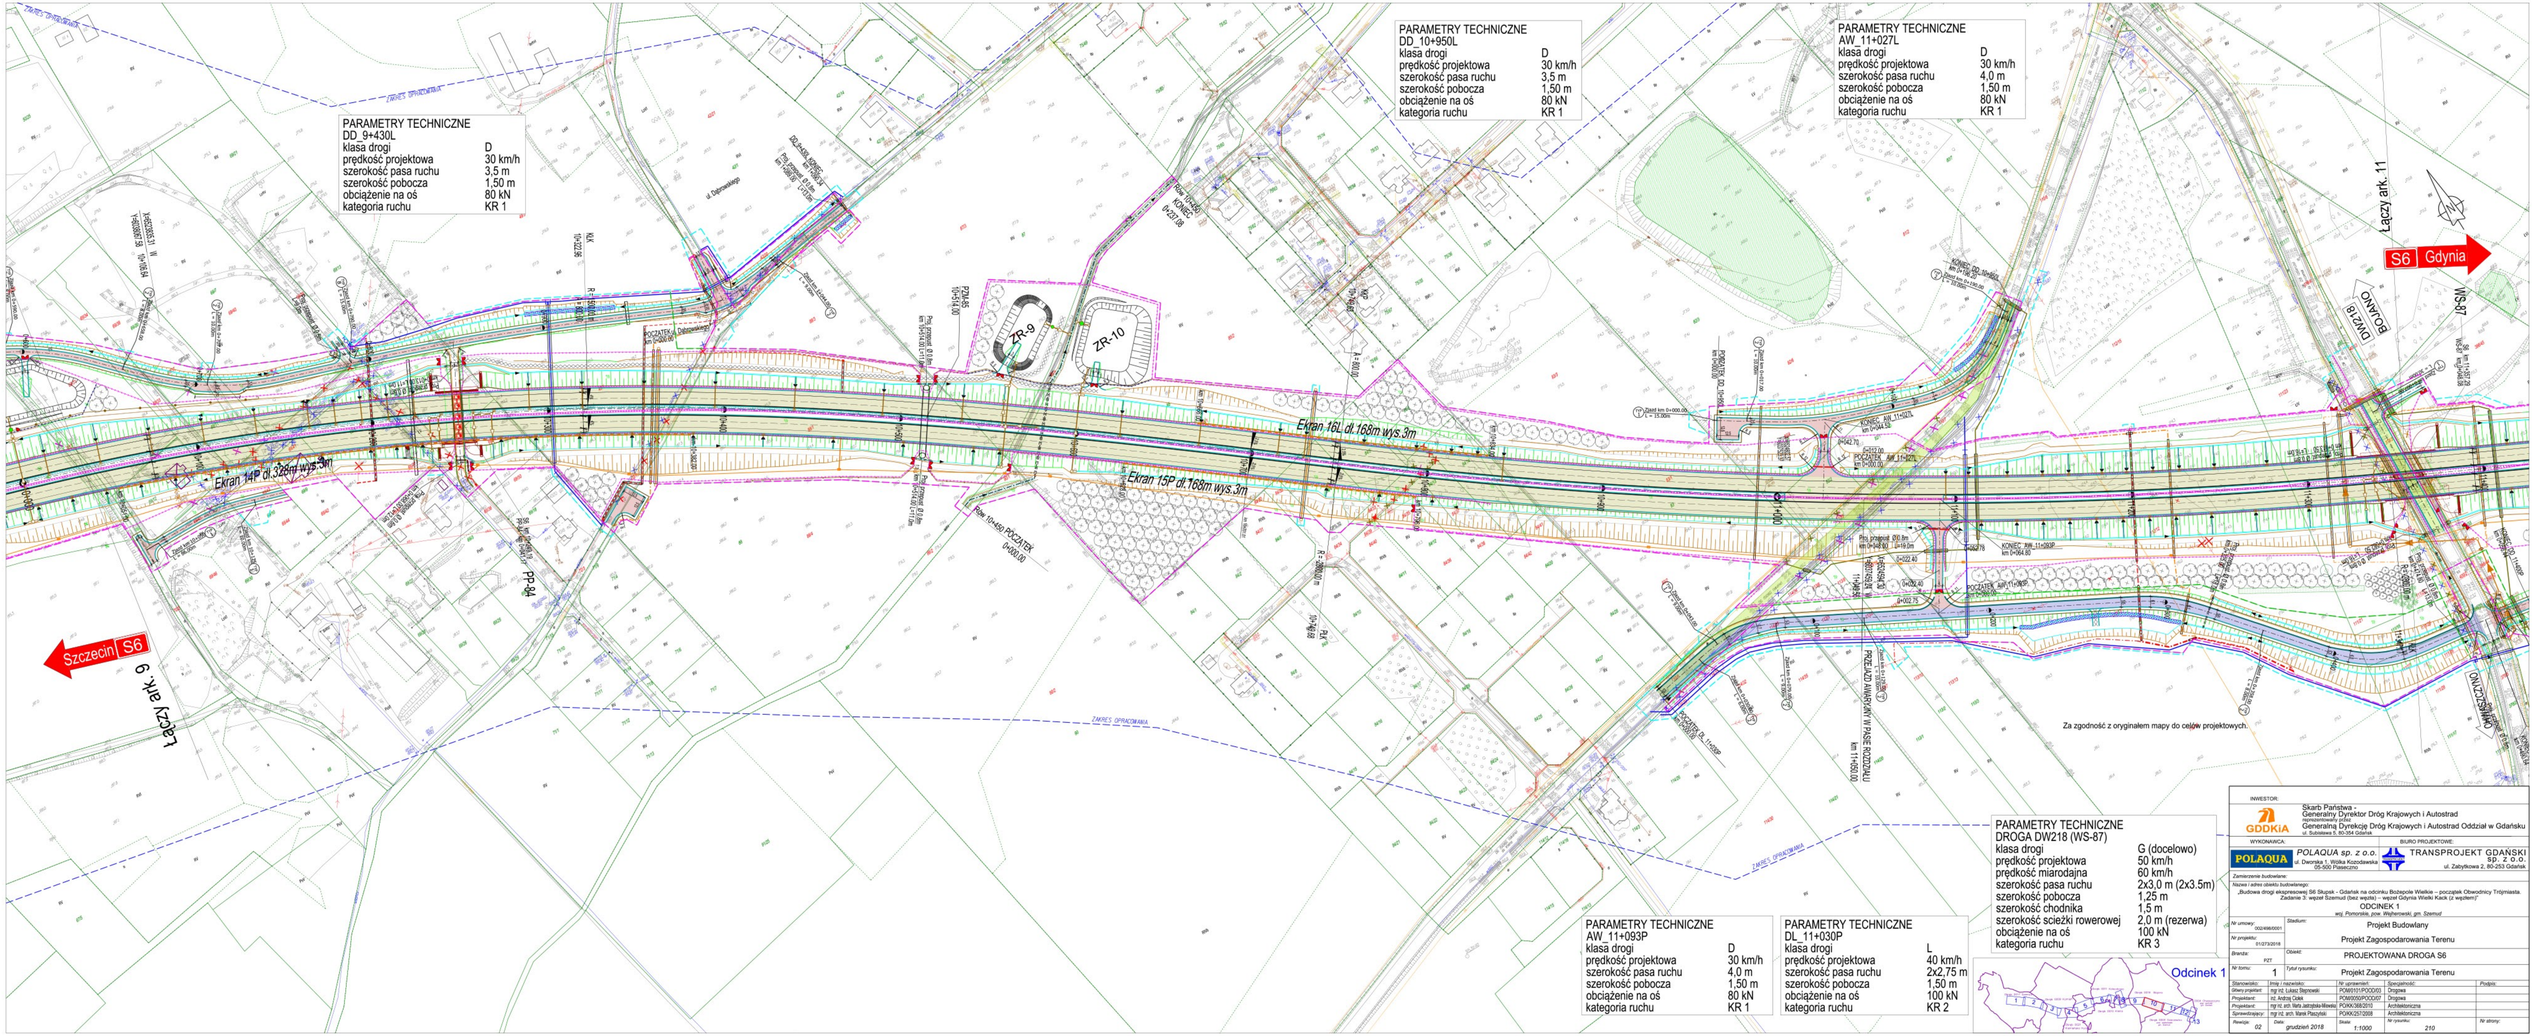
PARAMETRY TECHNICZNE
DD_9+430L
klasa drogi D
prędkość projektowa 30 km/h
szerokość pasa ruchu 3,5 m
szerokość pobocza 1,50 m
obciążenie na oś 80 kN
kategoria ruchu KR 1
PARAMETRY TECHNICZNE
DD_10+950L
klasa drogi D
prędkość projektowa 30 km/h
szerokość pasa ruchu 3,5 m
szerokość pobocza 1,50 m
obciążenie na oś 80 kN
kategoria ruchu KR 1
PARAMETRY TECHNICZNE
AW_11+027L
klasa drogi D
prędkość projektowa 30 km/h
szerokość pasa ruchu 4,0 m
szerokość pobocza 1,50 m
obciążenie na oś 80 kN
kategoria ruchu KR 1
PARAMETRY TECHNICZNE
AW_11+093P
klasa drogi D
prędkość projektowa 30 km/h
szerokość pasa ruchu 4,0 m
szerokość pobocza 1,50 m
obciążenie na oś 80 kN
kategoria ruchu KR 1
PARAMETRY TECHNICZNE
DL_11+030P
klasa drogi L
prędkość projektowa 40 km/h
szerokość pasa ruchu 2x2,75 m
szerokość pobocza 1,50 m
obciążenie na oś 100 kN
kategoria ruchu KR 2
PARAMETRY TECHNICZNE
DROGA DW218 (WS-87)
klasa drogi G (docelowo)
prędkość projektowa 50 km/h
prędkość miarodajna 60 km/h
szerokość pasa ruchu 2x3,0 m (2x3.5m)
szerokość pobocza 1,25 m
szerokość chodnika 1,5 m
szerokość ścieżki rowerowej 2,0 m (rezerwa)
obciążenie na oś 100 kN
kategoria ruchu KR 3
ZR-9
ZR-10
Ekran 14P dł.328m wys.3m
Ekran 15P dł.168m wys.3m
Ekran 16L dł.168m wys.3m
Szczecin S6
Łączy ark. 9
Łączy ark. 11
S6 Gdynia
DW218 BOLANO
WS-87
ZAMEK OPRACOWANIA
Za zgodność z oryginałem mapy do celów projektowych
Odcinek 1
INWESTOR:
GDDKiA
Skarb Państwa - Generalny Dyrektor Dróg Krajowych i Autostrad
Generalna Dyrekcja Dróg Krajowych i Autostrad Oddział w Gdańsku
ul. Subisława 5, 80-304 Gdańsk
WYKONAWCA:
POLAQUA
POLAQUA sp. z o.o.
ul. Dworska 1, Wólka Kozodawska
05-500 Piaseczno
BIURO PROJEKTOWE:
TRANSPROJEKT GDAŃSKI Sp. z o.o.
ul. Zabytkowa 2, 80-253 Gdańsk
Zamierzenie budowlane:
Nazwa i adres obiektu budowlanego:
„Budowa drogi ekspresowej S6 Słupsk - Gdańsk na odcinku Bożepole Wielkie – początek Obwodnicy Trójmiasta.
Zadanie 3: węzeł Szemud (bez węzła) – węzeł Gdynia Wielki Kack (z węzłem)"
ODCINEK 1
woj. Pomorskie, pow. Wejherowski, gm. Szemud
Nr umowy: 0024/66/0001
Stadium: Projekt Budowlany
Nr projektu: 01273/2018
Branża: PZT
Obiekt: PROJEKTOWANA DROGA S6
Nr tomu: 1
Tytuł rysunku: Projekt Zagospodarowania Terenu
Stanowisko: Imię i nazwisko: Nr uprawnień: Specjalność: Podpis:
Główny projektant: mgr inż. Łukasz Stępowski POM/0151/PODO/03 Drogowa
Projektant: inż. Andrzej Cała POM/0505/PODO/07 Drogowa
Projektant: mgr inż. arch. Ilona Jabłońska-Mowles POM/ASB/2010 Architektoniczna
Sprawdzający: mgr inż. arch. Marek Pieczyński POM/0257/2008 Architektoniczna
Rewizja: 02
Data: grudzień 2018
Skala: 1:1000
Nr rysunku: 210
Nr strony: