


INWESTOR:	Generalna Dyrekcja Dróg Krajowych i Autostrad Oddział w Gdańsku ul. Subielewa 5, 80-354 Gdańsk
WYKONAWCA:	<b>POLAQUA</b> POLAQUA sp. z o.o. ul. Dworska 1, Włoka Kozodawska, 05-500 Piaseczno
Zamierzenie budowlane:	Nowa ośmiokierunkowa S6 Słupsk - Gdańsk na odcinku Bożepole Wielkie - początek Obwodnicy Trójmiasta
Nazwa obiektu budowlanego:	Zadanie 3 - węzeł Szemud (bez węzła) - węzeł Gdynia Wielki Kack (z węzłem)
Typ rysunku:	Koncepcja tymczasowej organizacji ruchu w ramach budowy S6
Skala:	1 : 8000
Strona:	2

# Etap 2

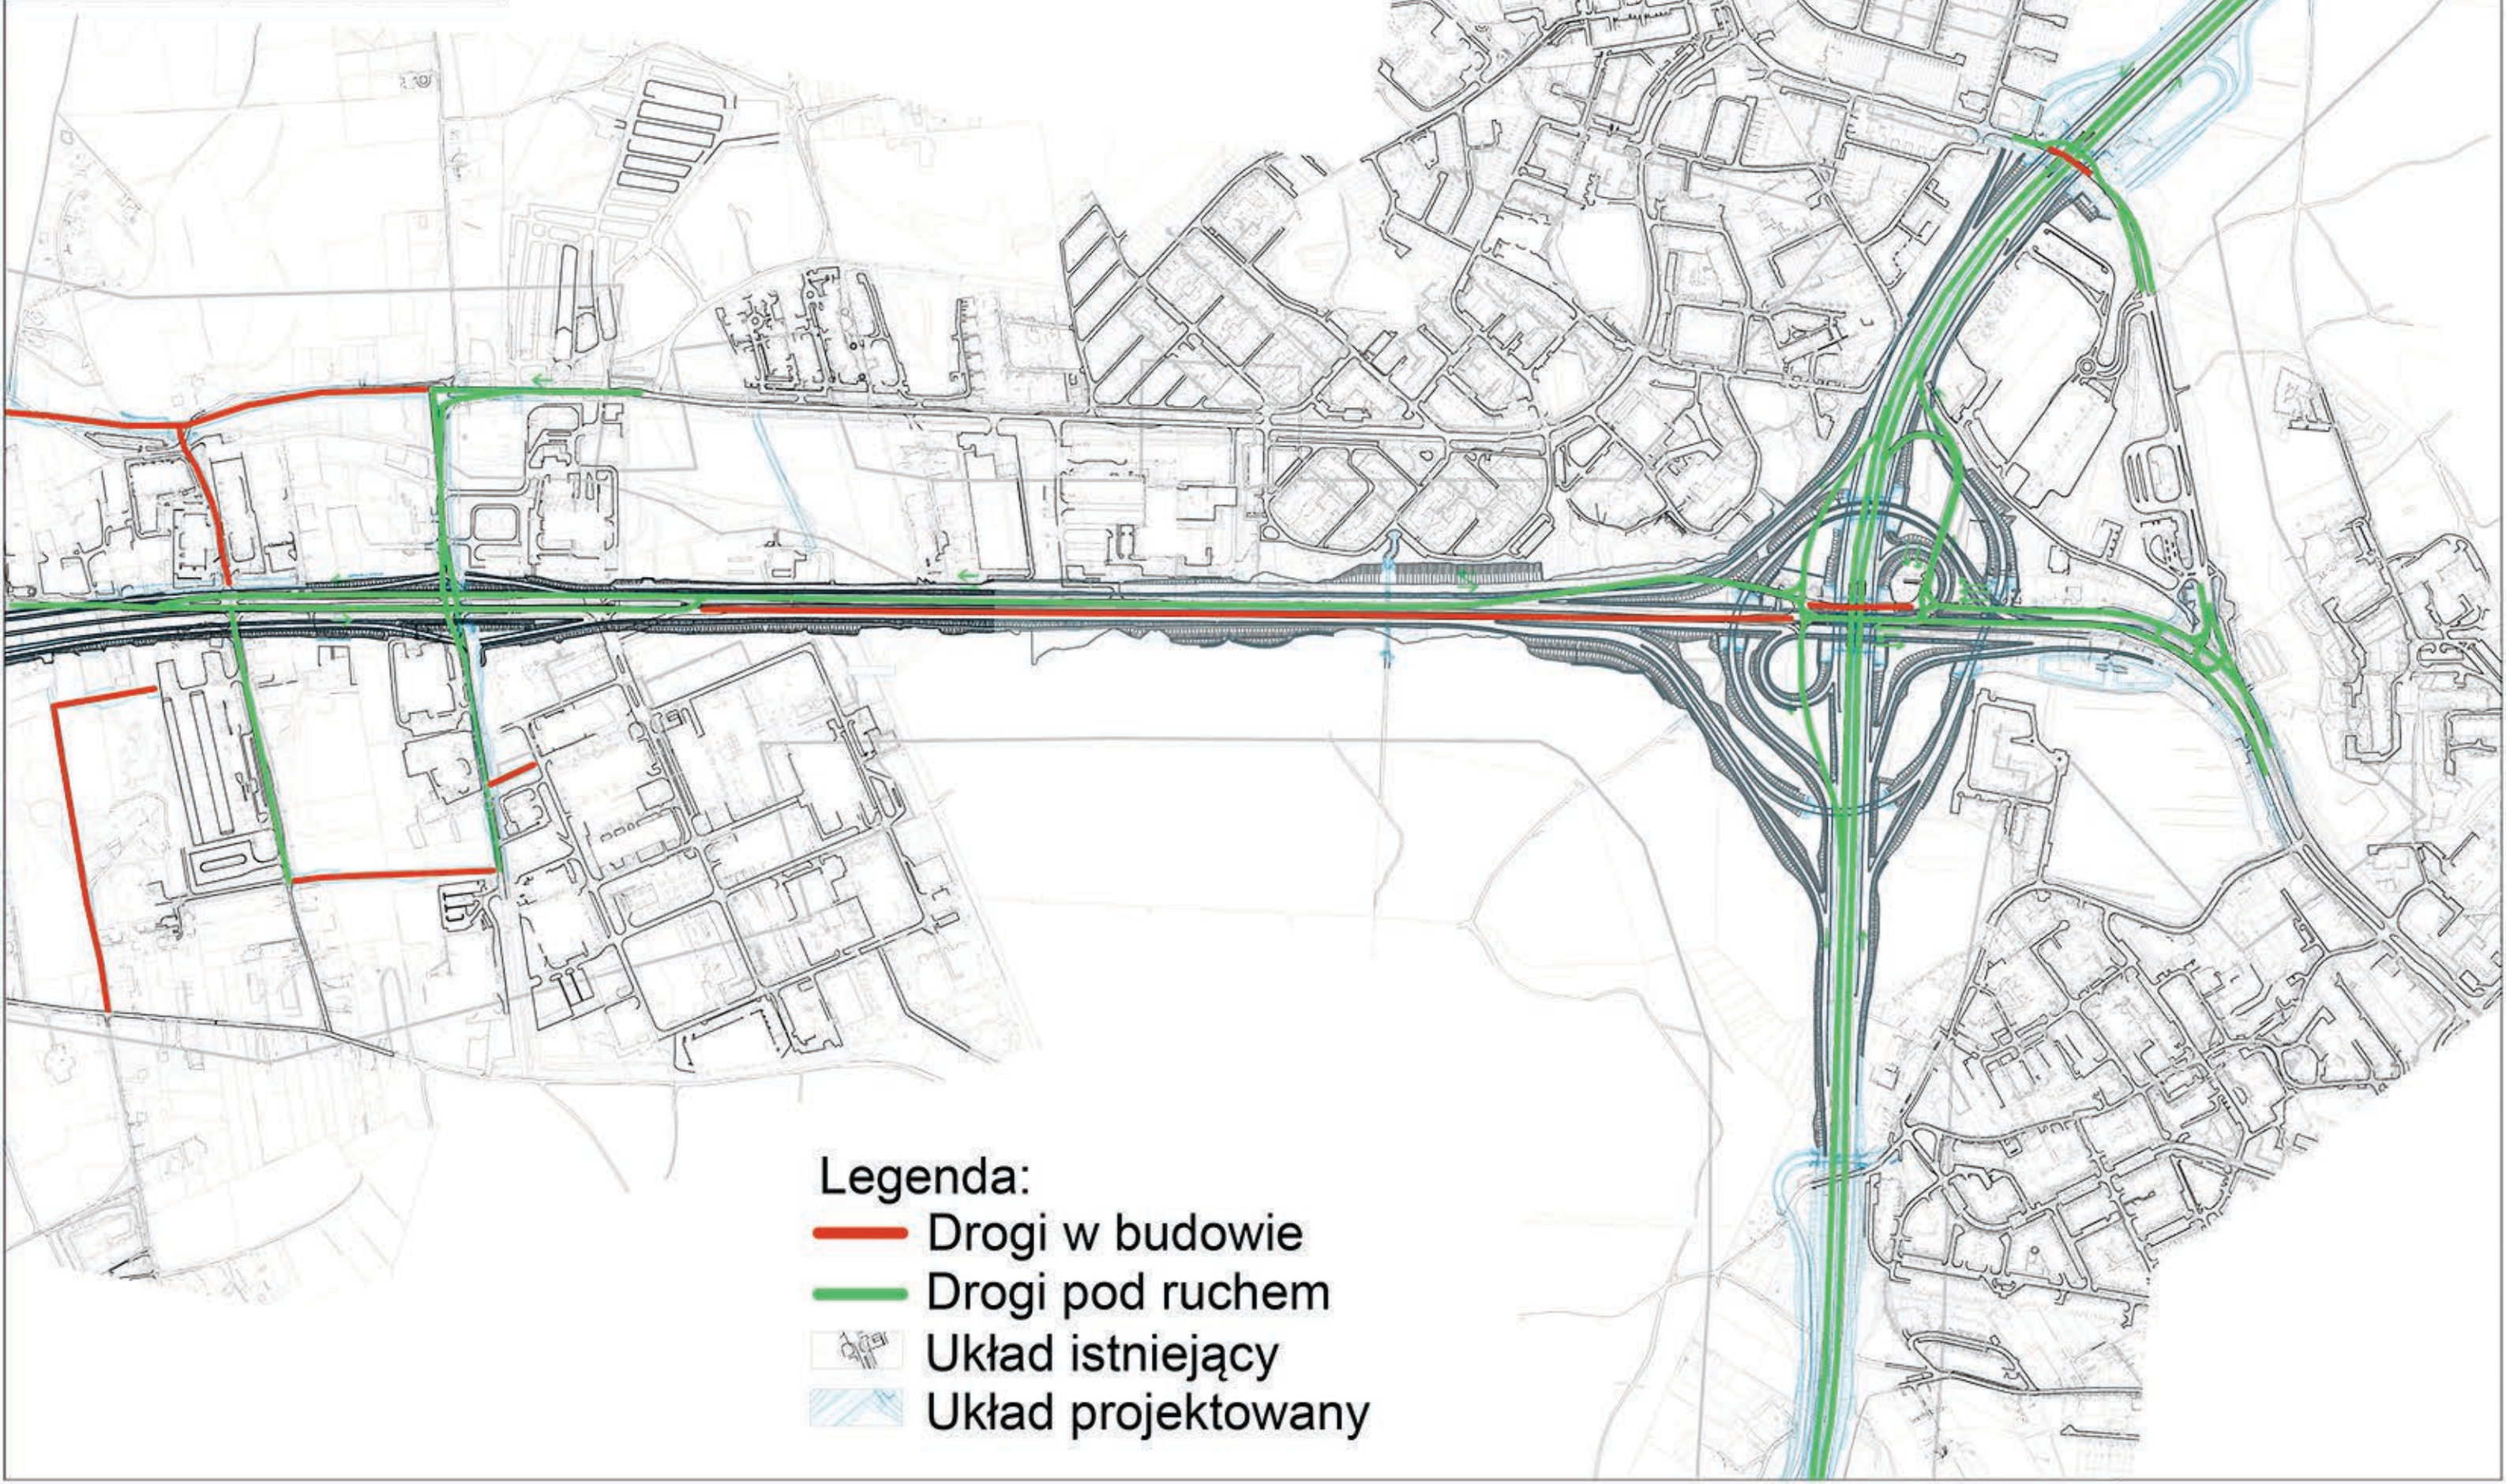

- Legenda:**
- Drogi w budowie
  - Drogi pod ruchem
  - Układ istniejący
  - Układ projektowany