



Generalna Dyrekcja Dróg Krajowych i Autostrad
Oddział w Gdańsku
ul. Subiela 5, 80-354 Gdańsk

WYKONAWCA:



POLAQUA sp. z o.o.
ul. Dworska 1, Wólka Kozodawska, 05-500 Piaseczno

Zamierzenie budowlane


Nazwa obiektu budowlanego
Budowa drogi ekspresowej S6 Słupsk - Gdańsk na odcinku Bożepole Wielkie - początek Obwodnicy Trójmiasta
Zadanie 3: węzeł Szemud (bez węzła) - węzeł Gdynia Wielki Kack (z węzłem)

ODCINEK 2 - Węzeł Dąbrowa, Wielki Kack, Nowowiczlińska, ZOT

Tytuł rysunku: Koncepcja tymczasowej organizacji ruchu w ramach budowy S6

Revizja: 00 Data: październik 2019 Skala: 1 : 8000 Nr rysunku: 6

Etap 6

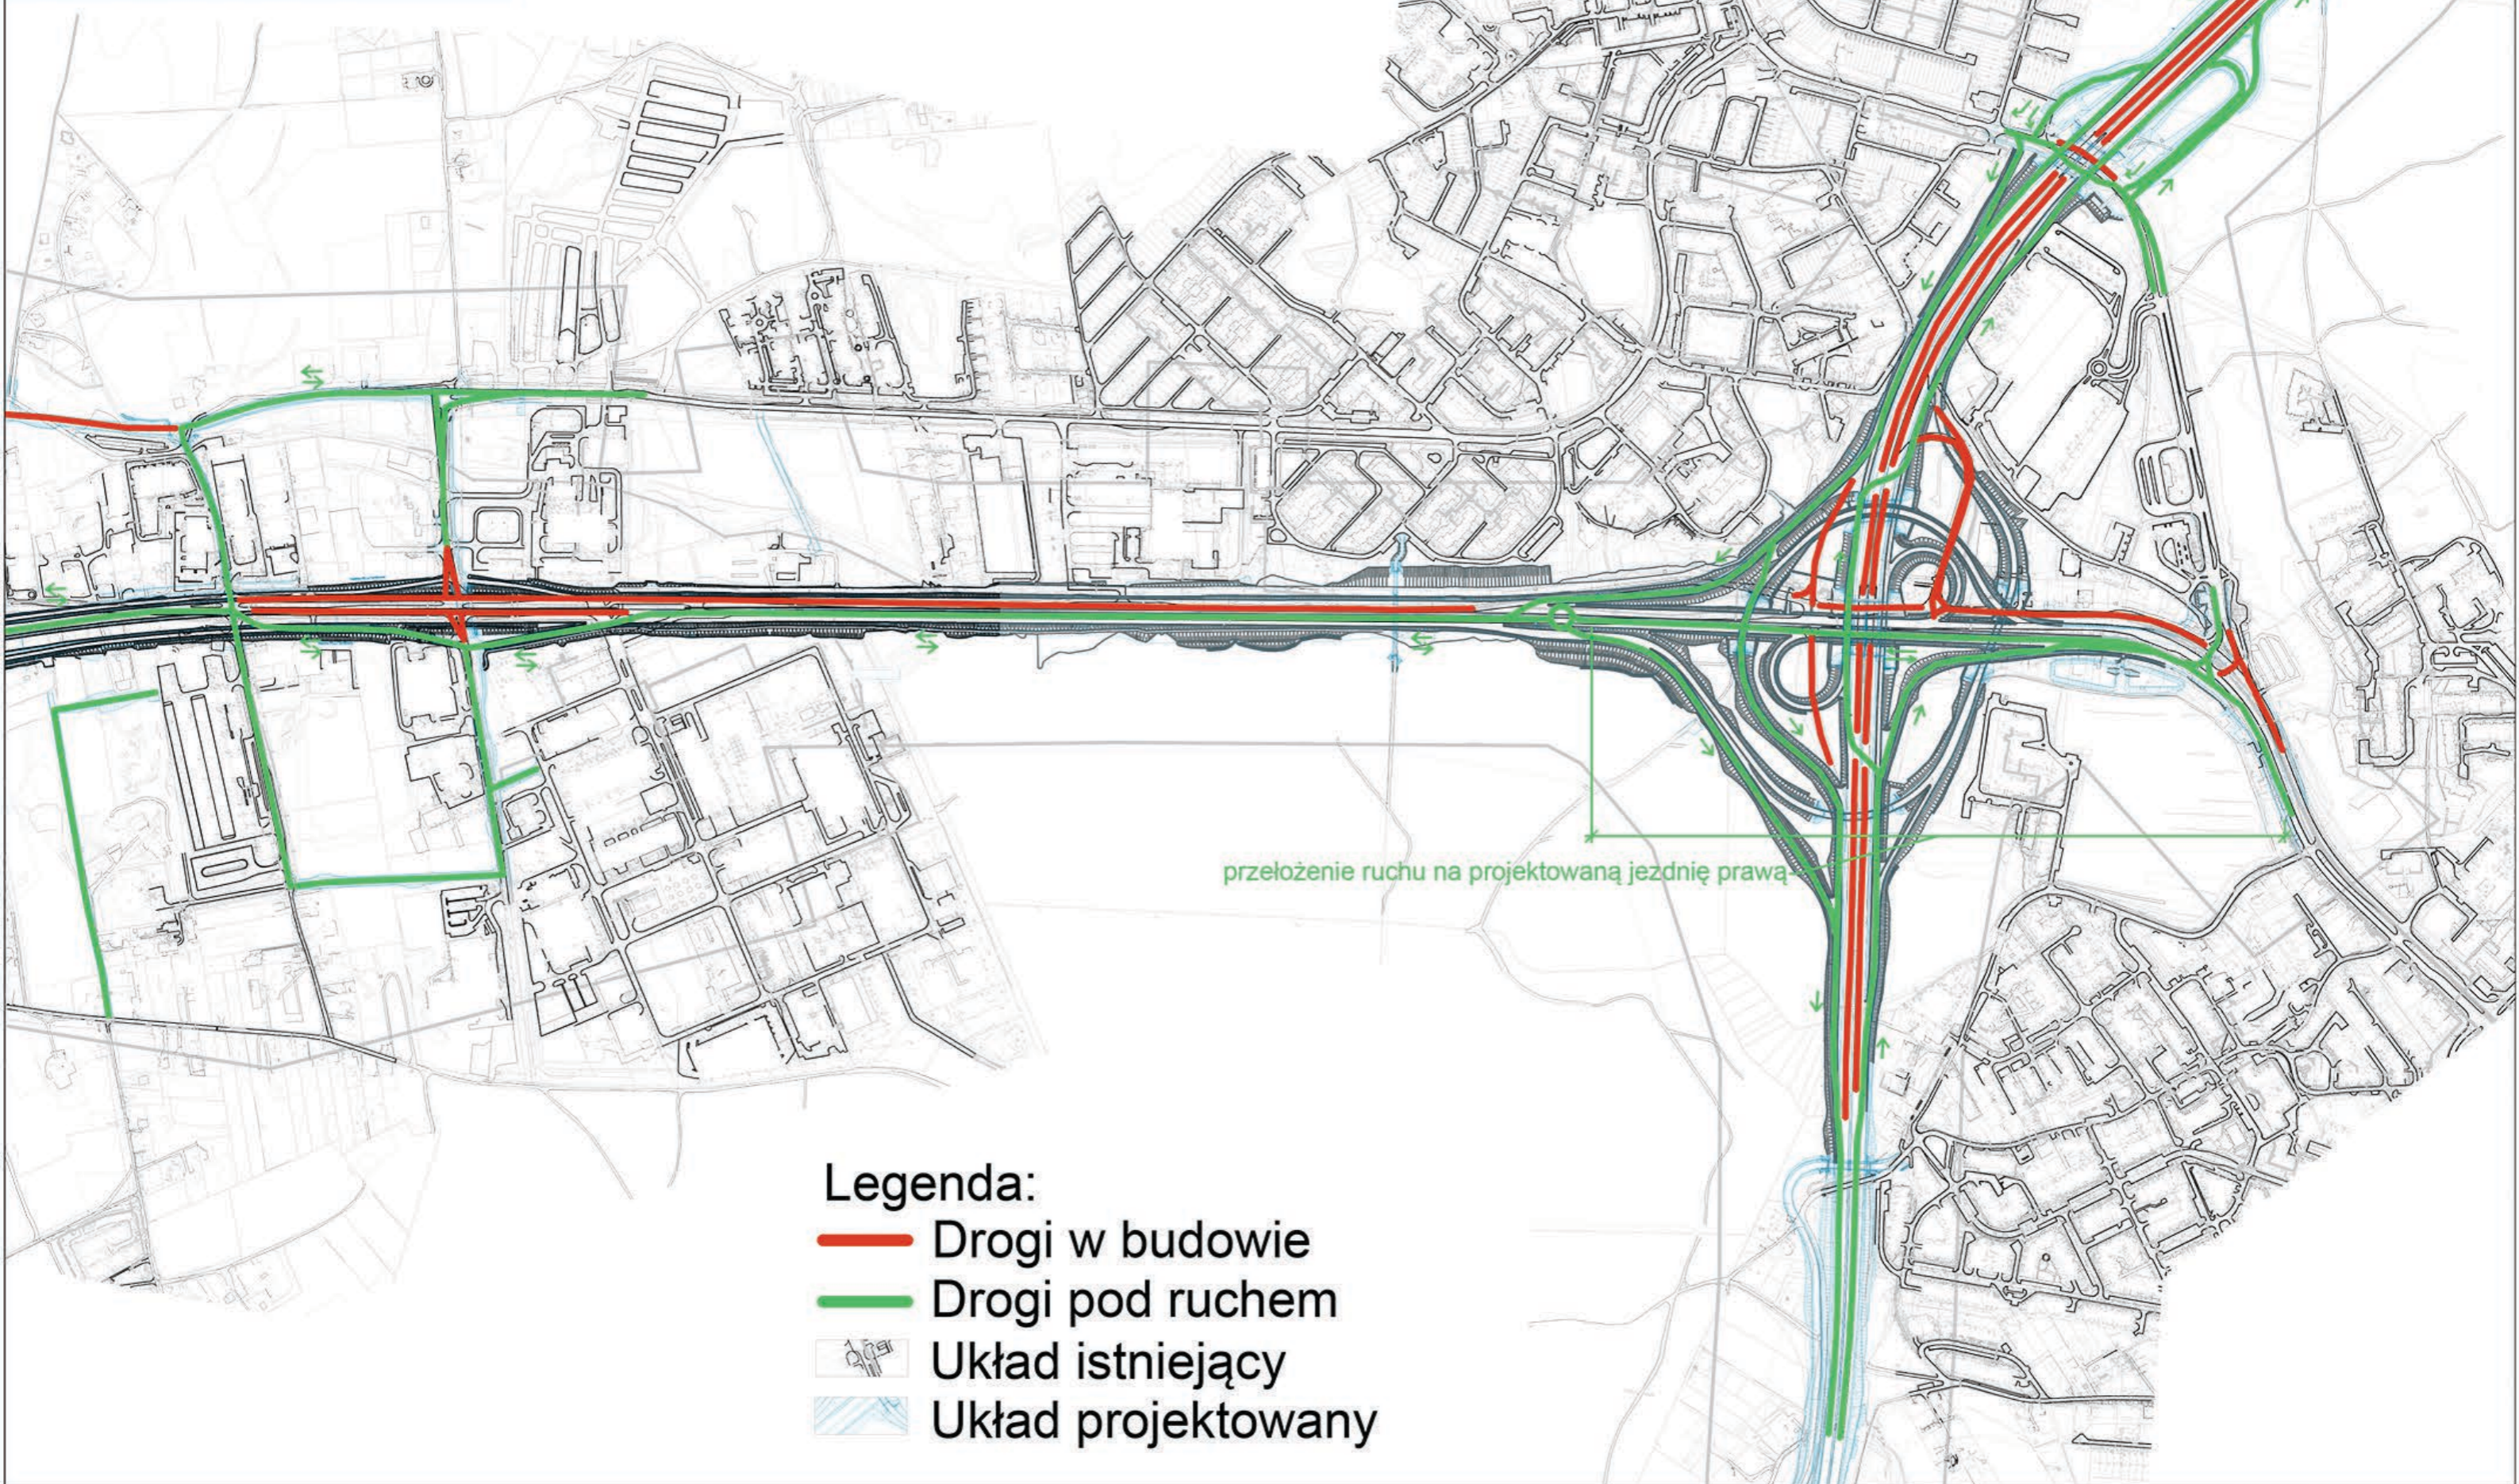

- Legenda:**
- Drogi w budowie
 - Drogi pod ruchem
 - Układ istniejący
 - Układ projektowany

przełożenie ruchu na projektowaną jezdnię prawą