




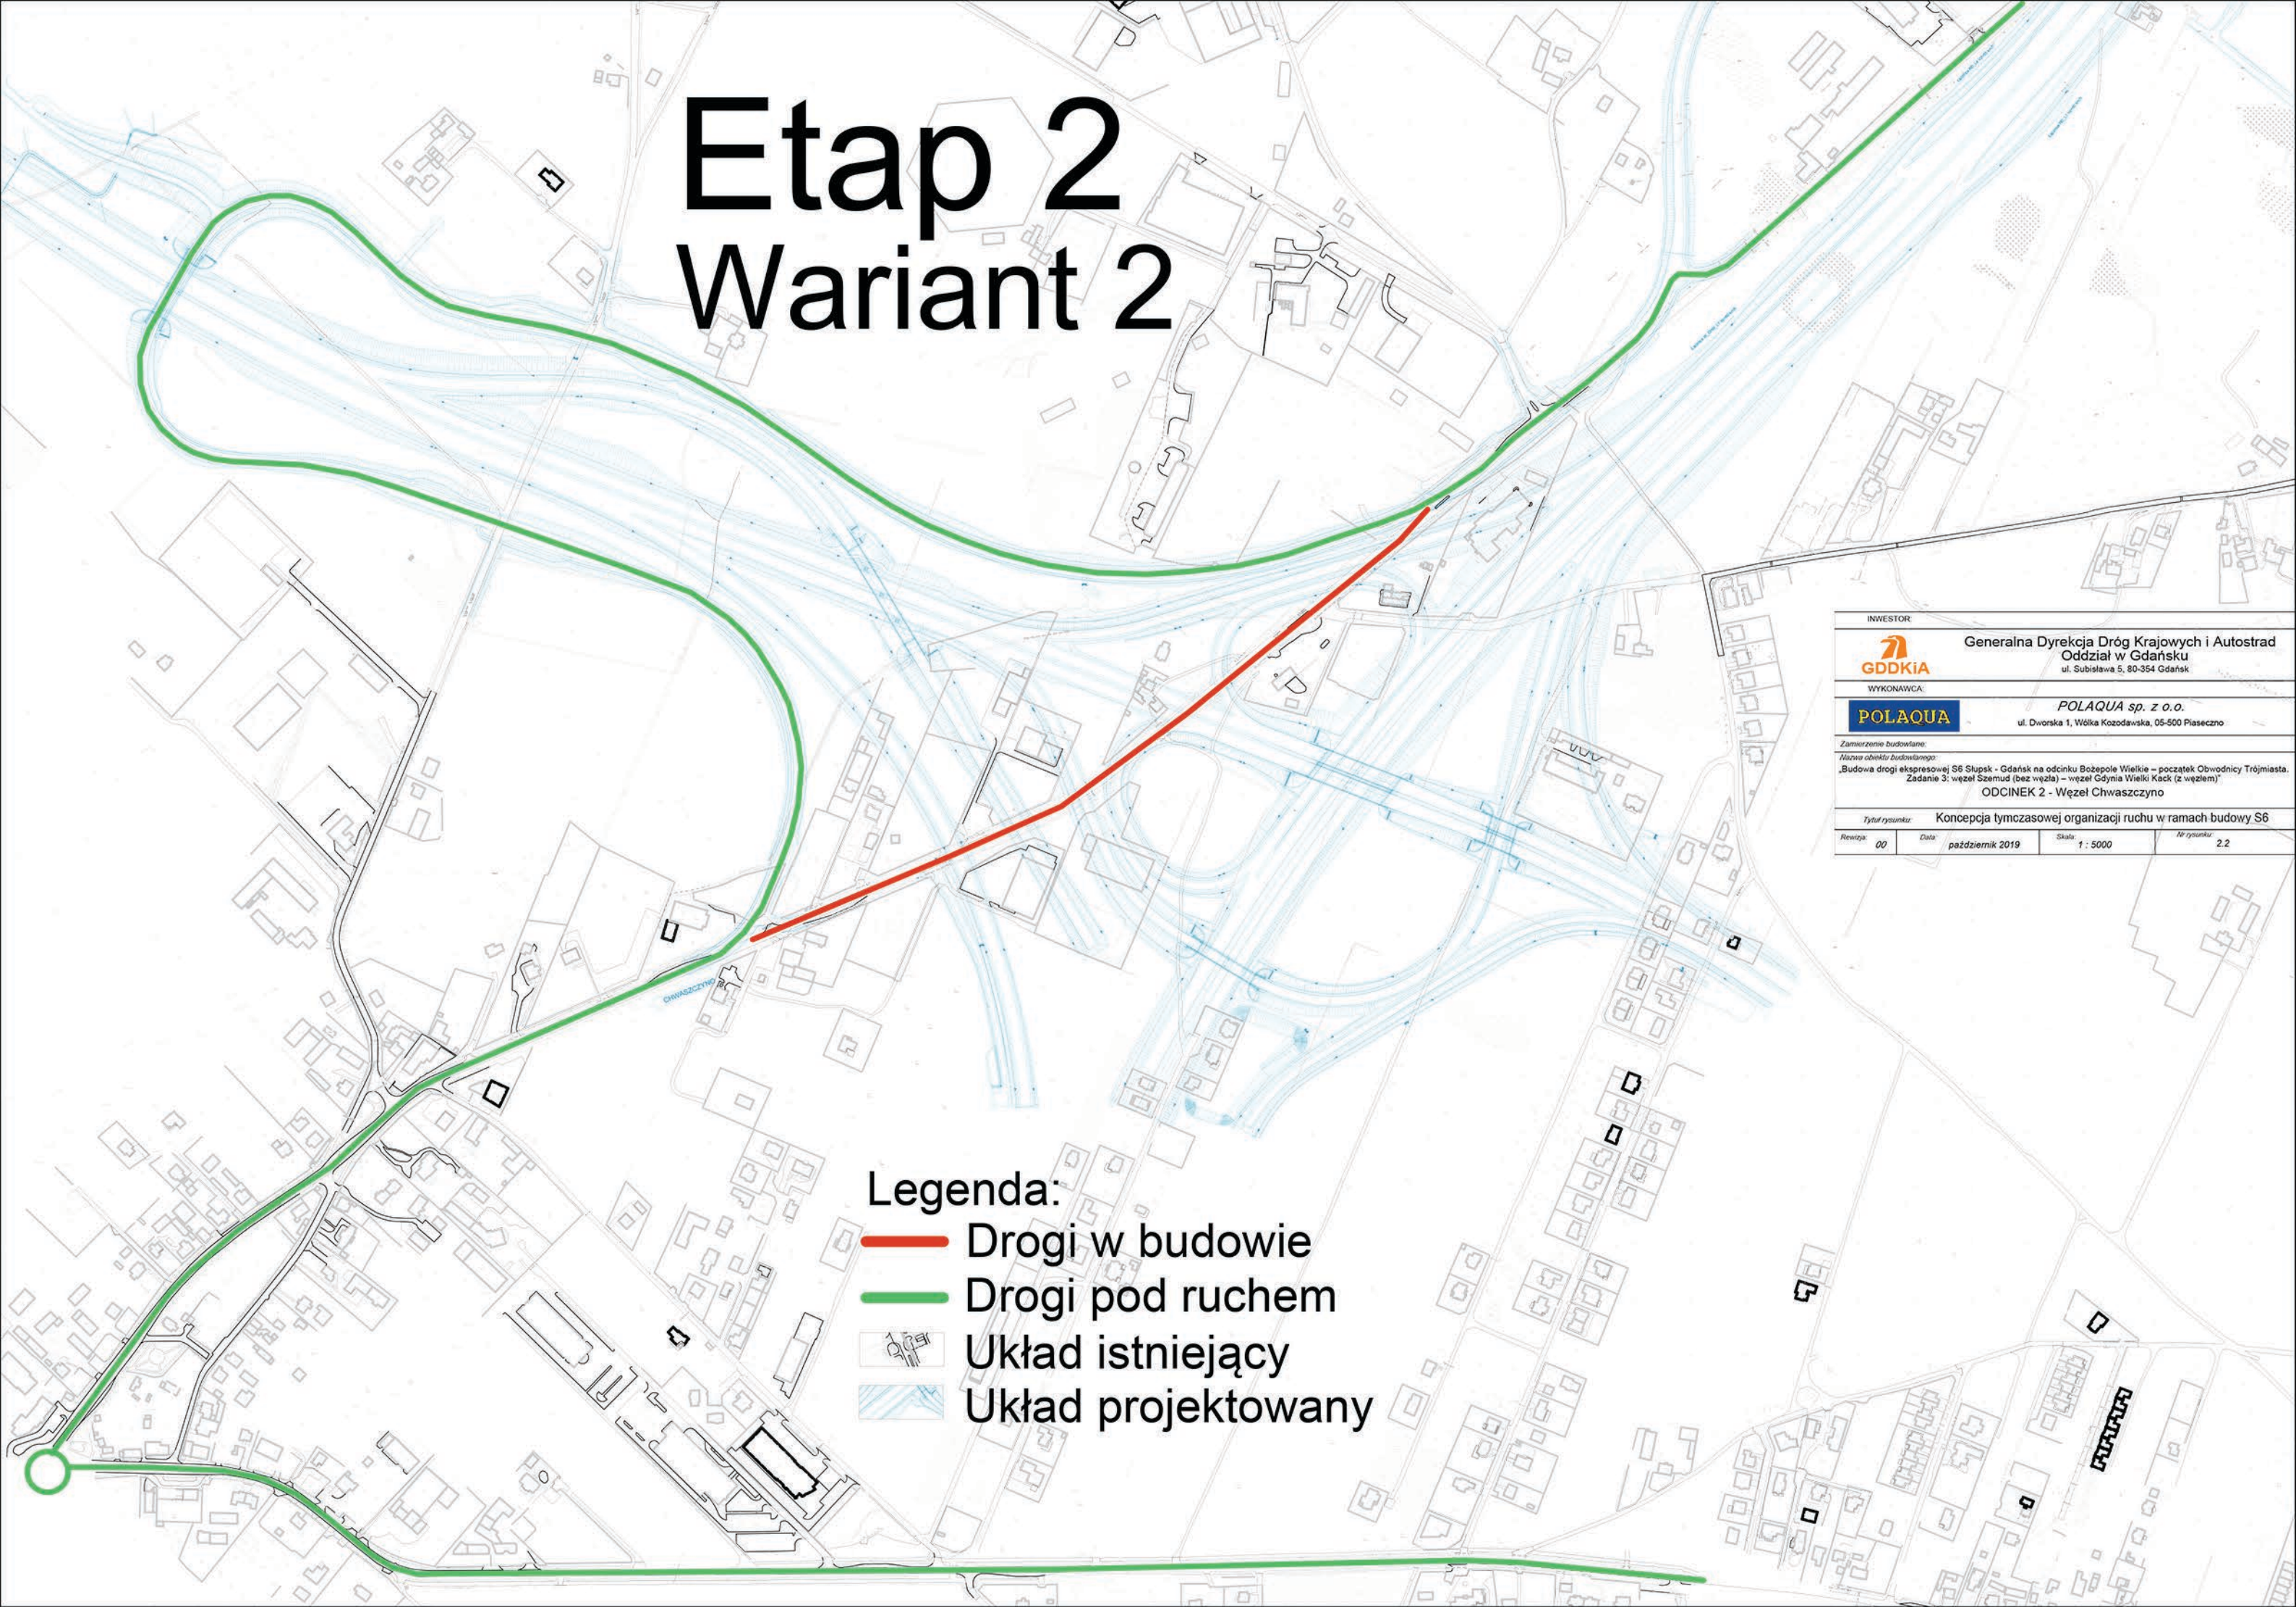

Etap 2

Wariant 2



Legenda:

-  Drogi w budowie
-  Drogi pod ruchem
-  Układ istniejący
-  Układ projektowany

INWESTOR	Generalna Dyrekcja Dróg Krajowych i Autostrad Oddział w Gdańsku ul. Subisława 5, 80-354 Gdańsk		
WYKONAWCA:	POLAQUA <i>sp. z o.o.</i> ul. Dworska 1, Wólka Kozodawska, 05-500 Piaseczno		
Zamierzenie budowlane:	Nazwa obiektu budowlanego: „Budowa drogi ekspresowej S6 Słupsk - Gdańsk na odcinku Bożepole Wielkie – początek Obwodnicy Trójmiasta. Zadanie 3: węzeł Szemud (bez węzła) – węzeł Gdynia Wielki Kack (z węzłem) ODCINEK 2 - Węzeł Chwaszczyno		
Tytuł rysunku:	Koncepcja tymczasowej organizacji ruchu w ramach budowy S6		
Revizja: 00	Data: październik 2019	Skala: 1 : 5000	Nr rysunku: 2.2