


# Etap 4

wyłączenie istniejącej łącznicy w celu uciąglenia łącznicy projektowanej  
przełożenie relacji na węzeł Nowowiczlińska

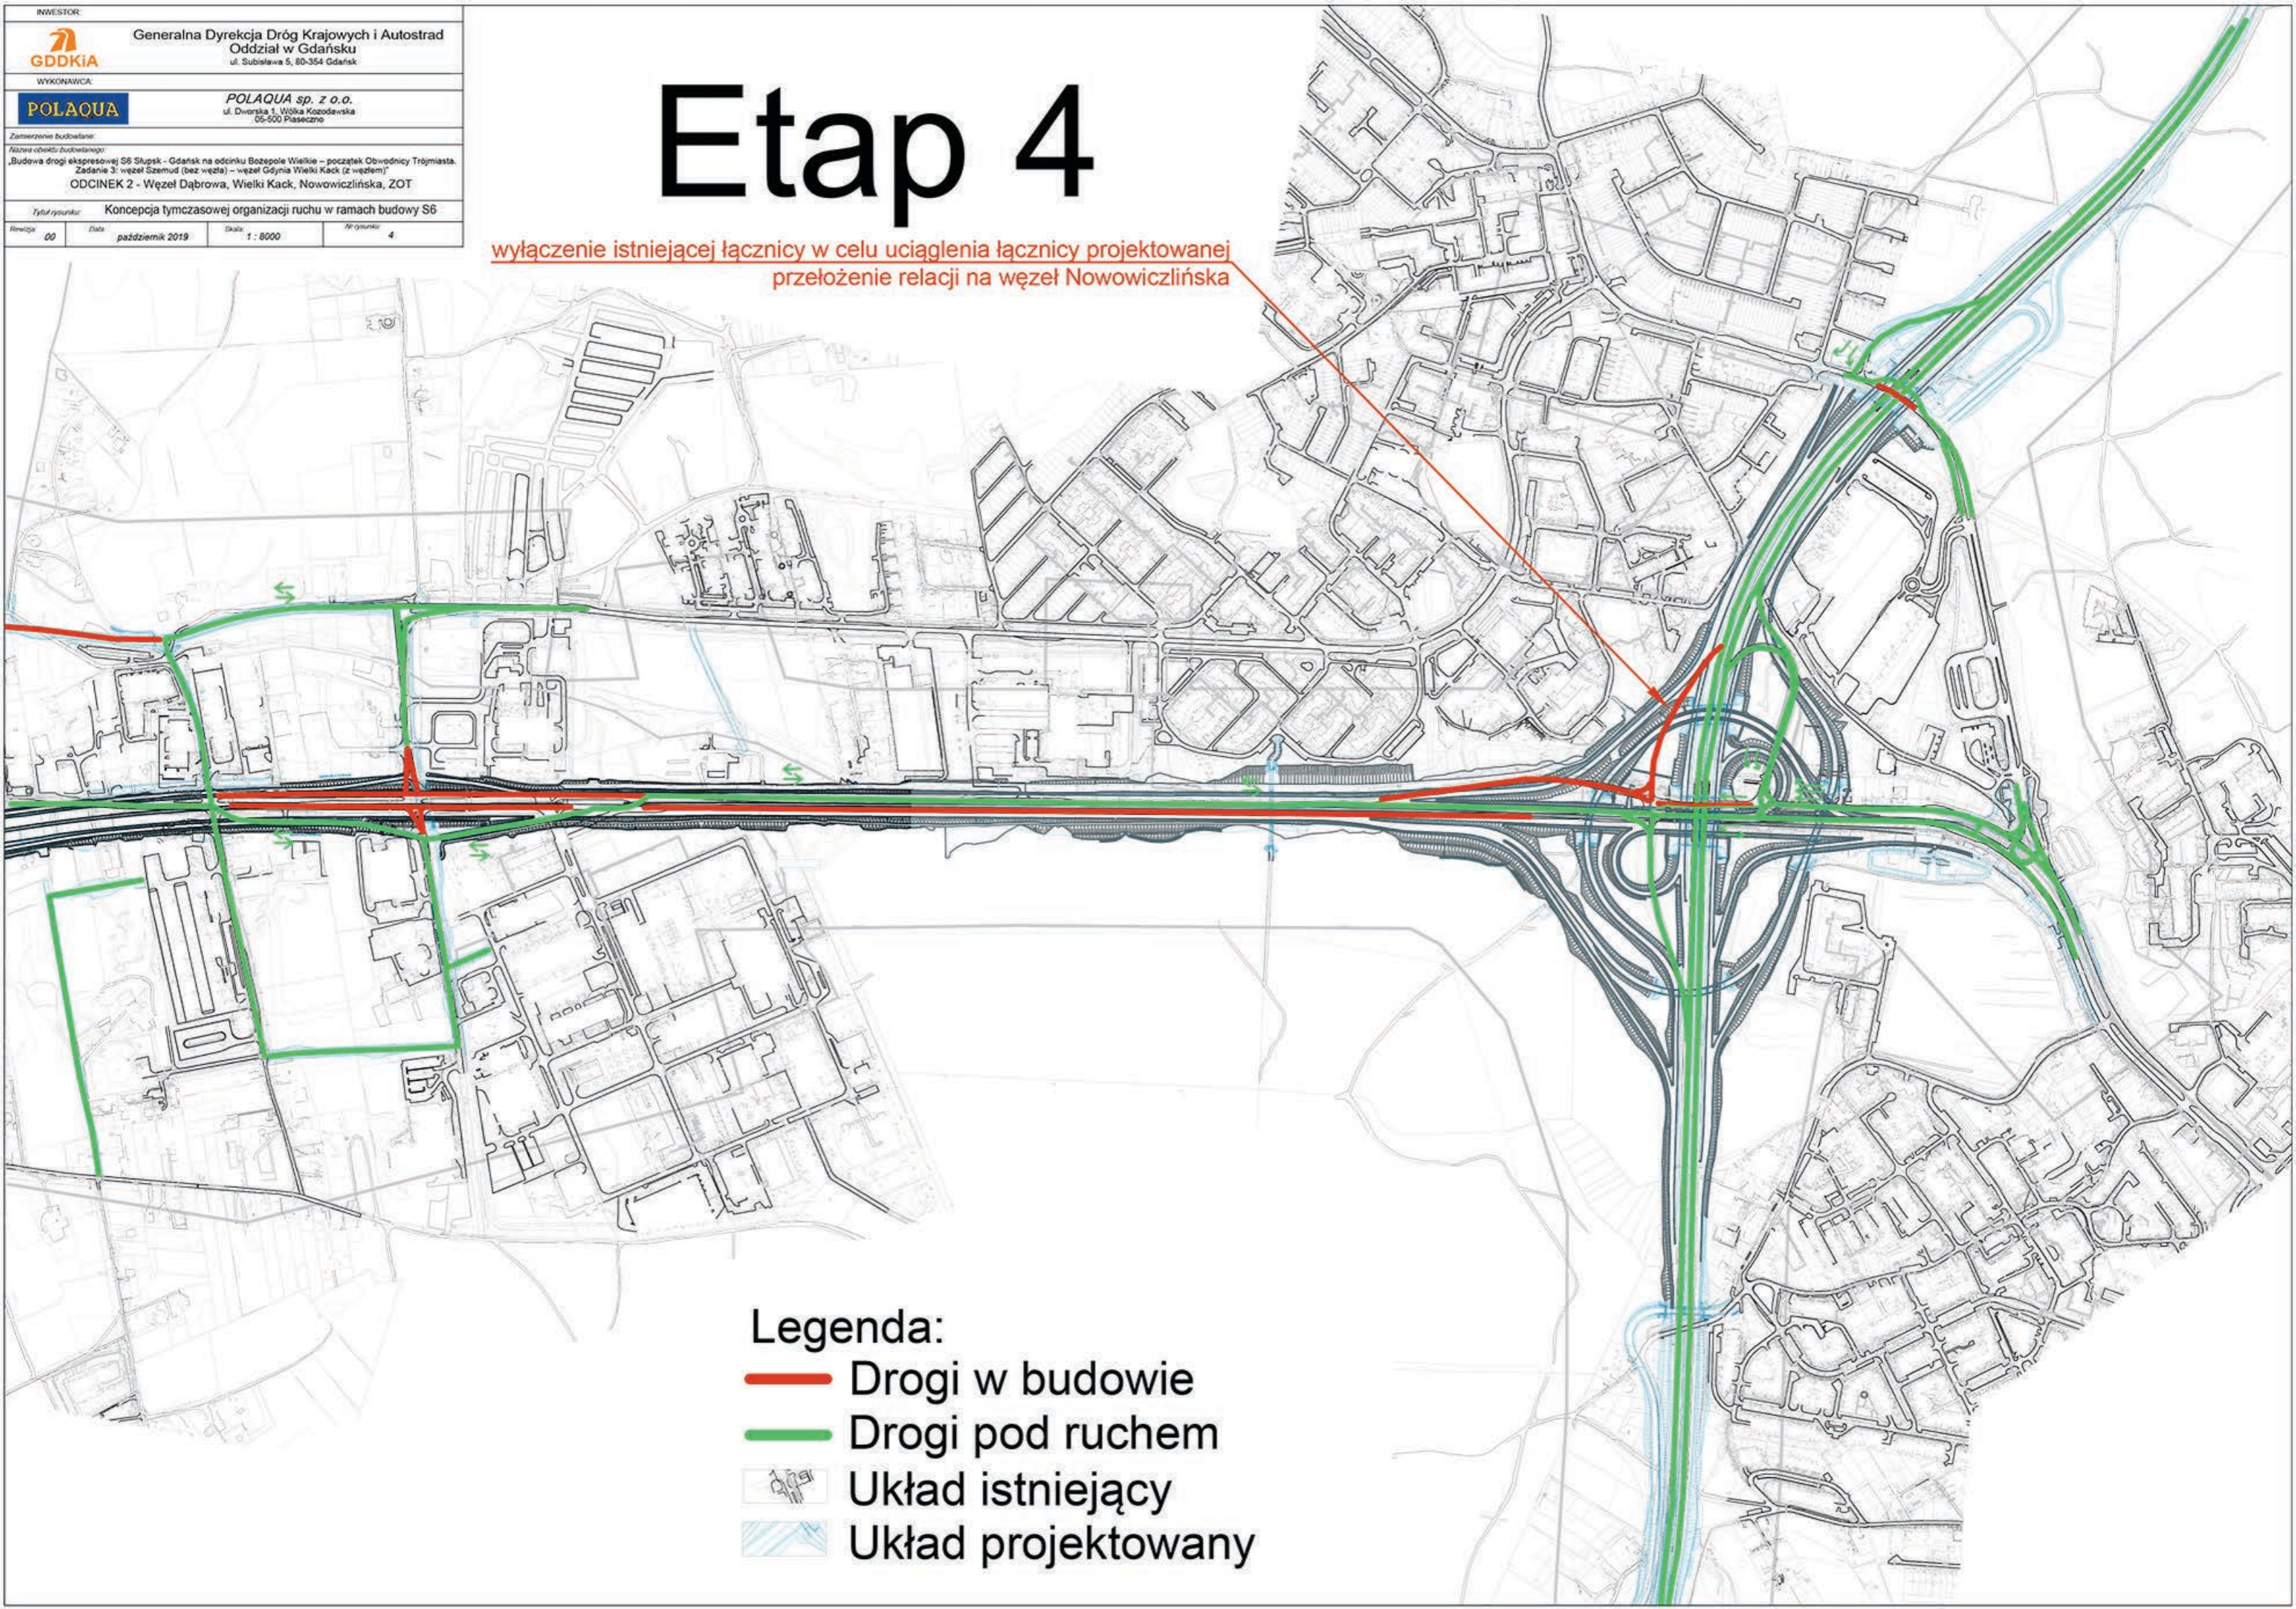

- Legenda:**
- Drogi w budowie
  - Drogi pod ruchem
  - Układ istniejący
  - Układ projektowany