



Generalna Dyrekcja Dróg Krajowych i Autostrad
Oddział w Gdańsku
ul. Subisława 5, 80-354 Gdańsk

WYKONAWCA:

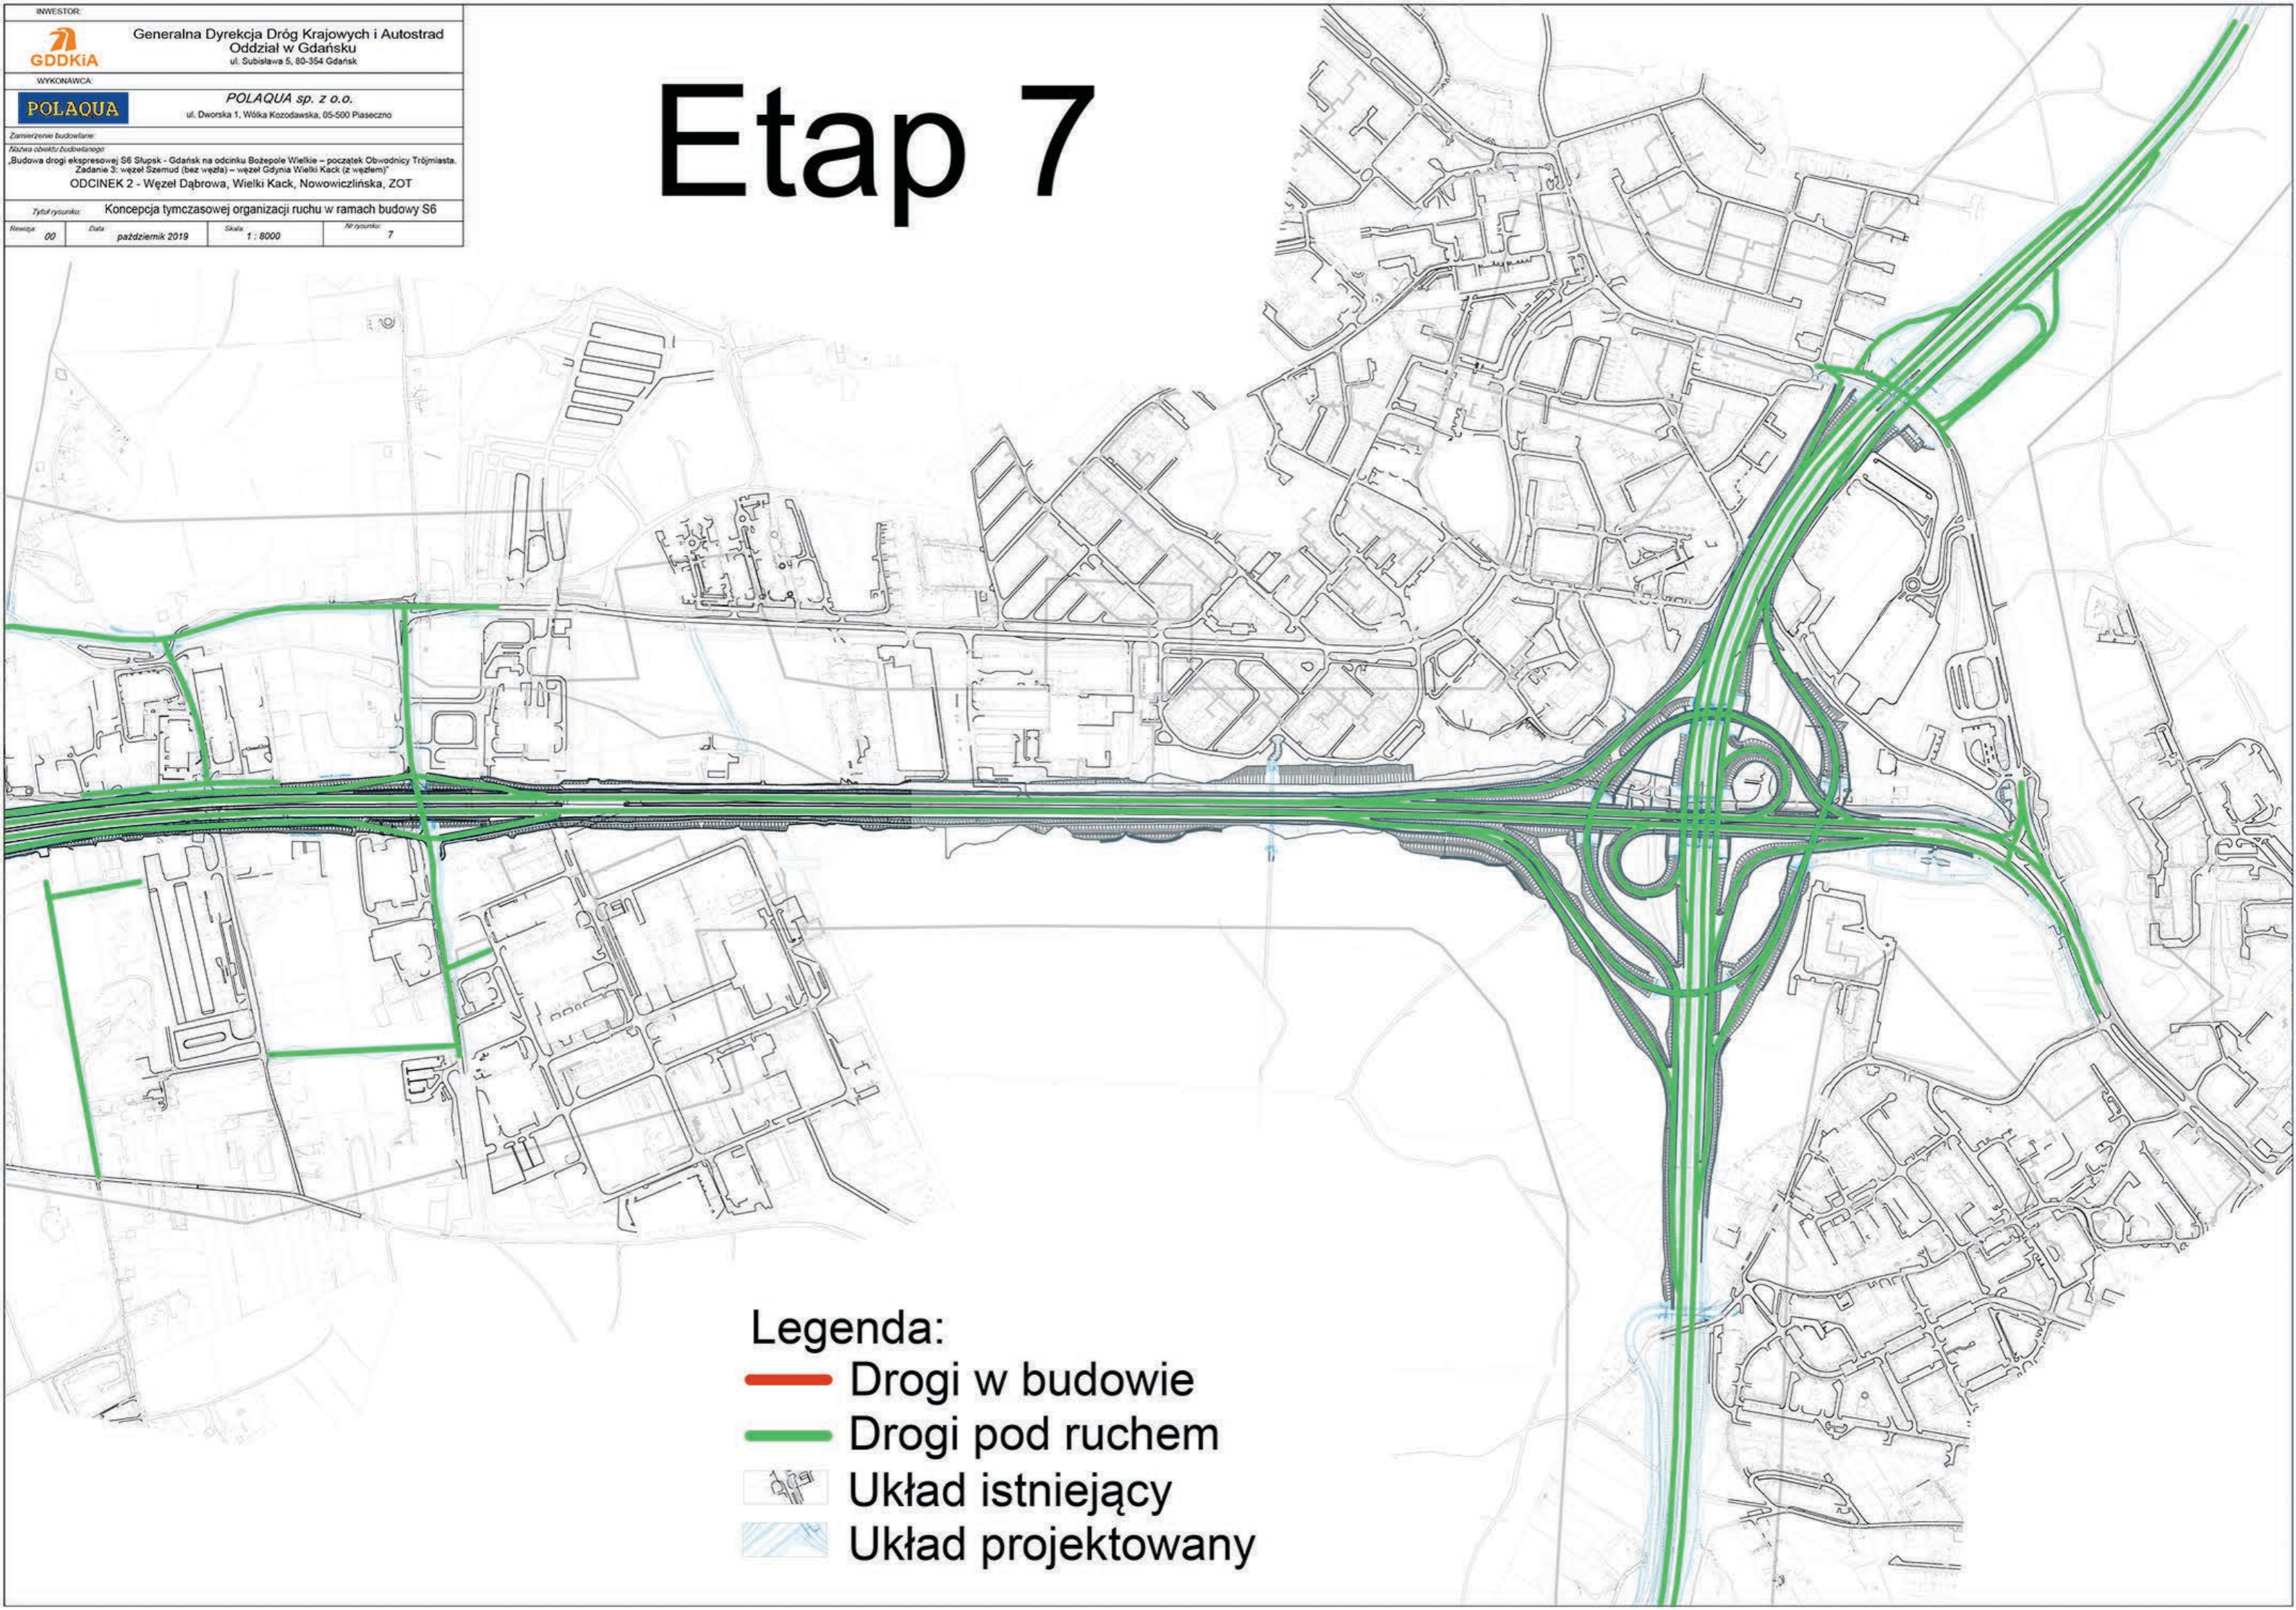






POLAQUA sp. z o.o.
ul. Dworska 1, Wólka Kozodawska, 05-500 Piaseczno

Zamierzenie budowlane
Nazwa obiektu budowlanego
Budowa drogi ekspresyjnej S6 Słupsk - Gdańsk na odcinku Bożepole Wielkie - początek Obwodnicy Trójmiasta
Zadanie 3: węzeł Szemud (bez węzła) - węzeł Gdynia Wielki Kack (z węzłami)
ODCINEK 2 - Węzeł Dąbrowa, Wielki Kack, Nowowiczlińska, ZOT

Tytuł rysunku: Koncepcja tymczasowej organizacji ruchu w ramach budowy S6
Rozwaga: 00 Data: październik 2019 Skala: 1 : 8000 Nr rysunku: 7

Etap 7



- Legenda:**
-  Drogi w budowie
 -  Drogi pod ruchem
 -  Układ istniejący
 -  Układ projektowany